

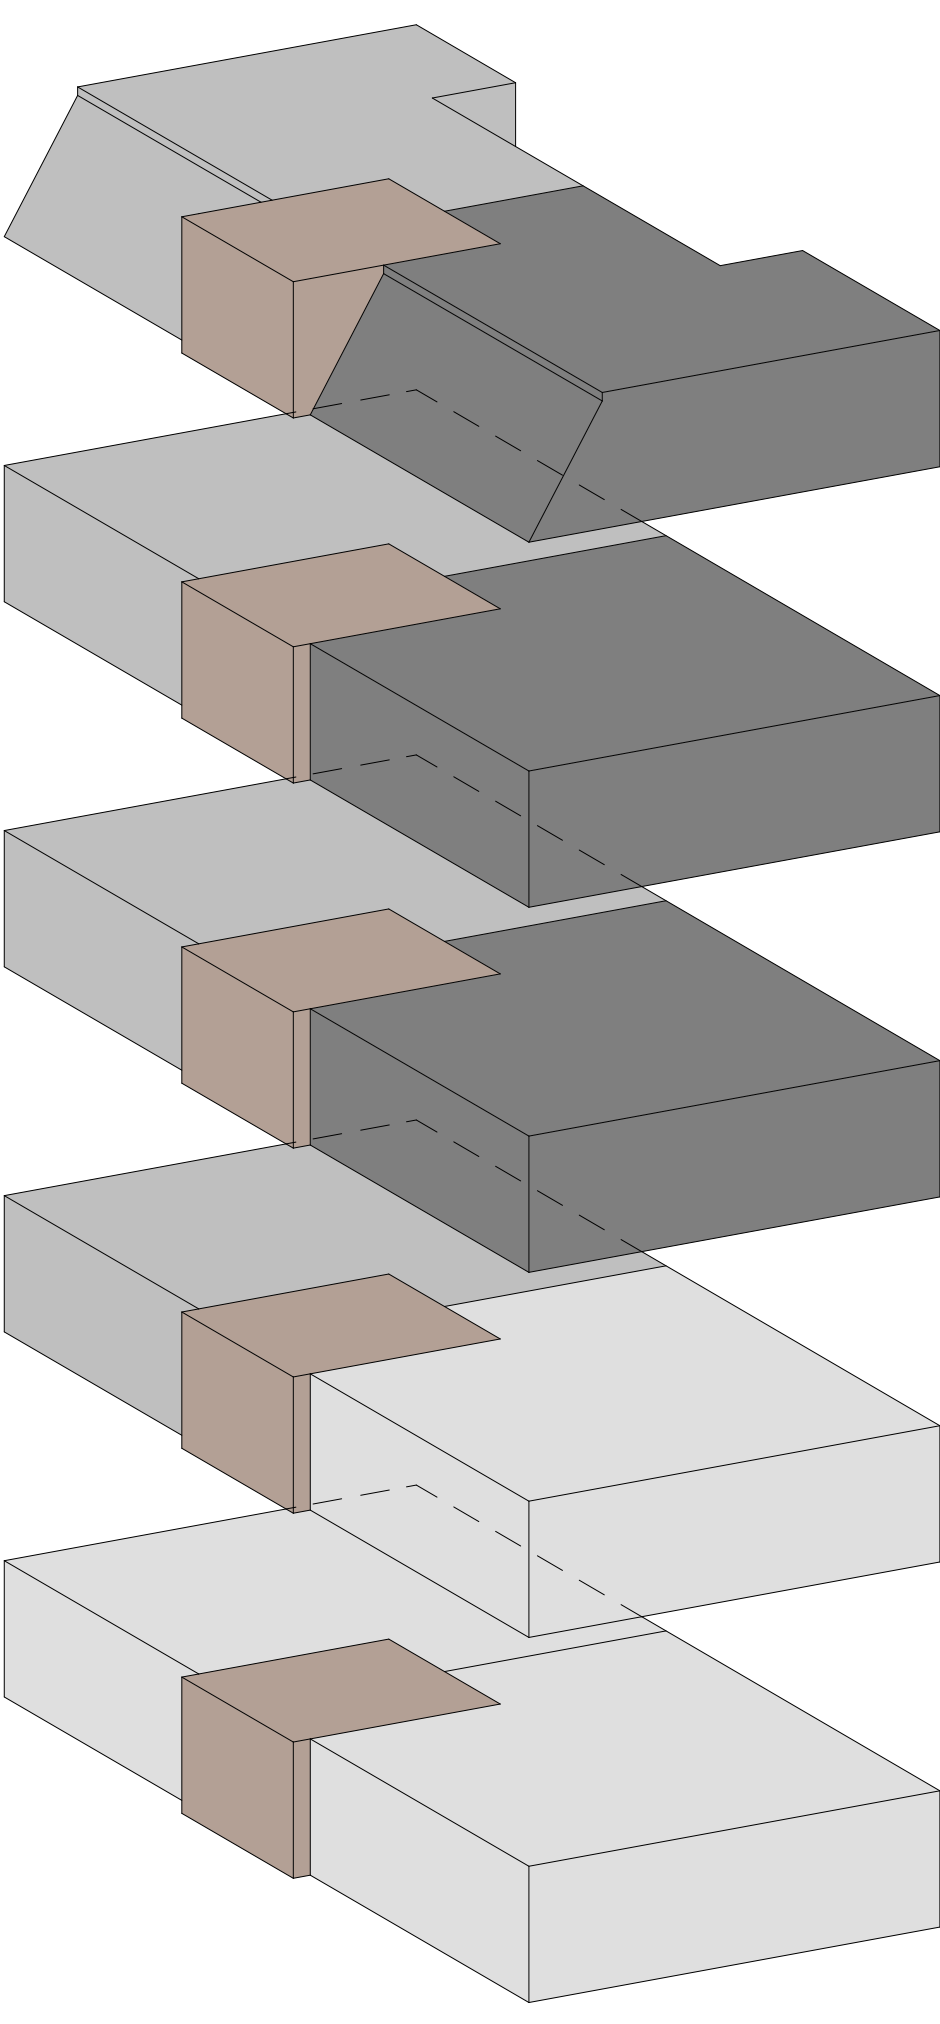


Entwerfen B3 Wohnen mit Kind

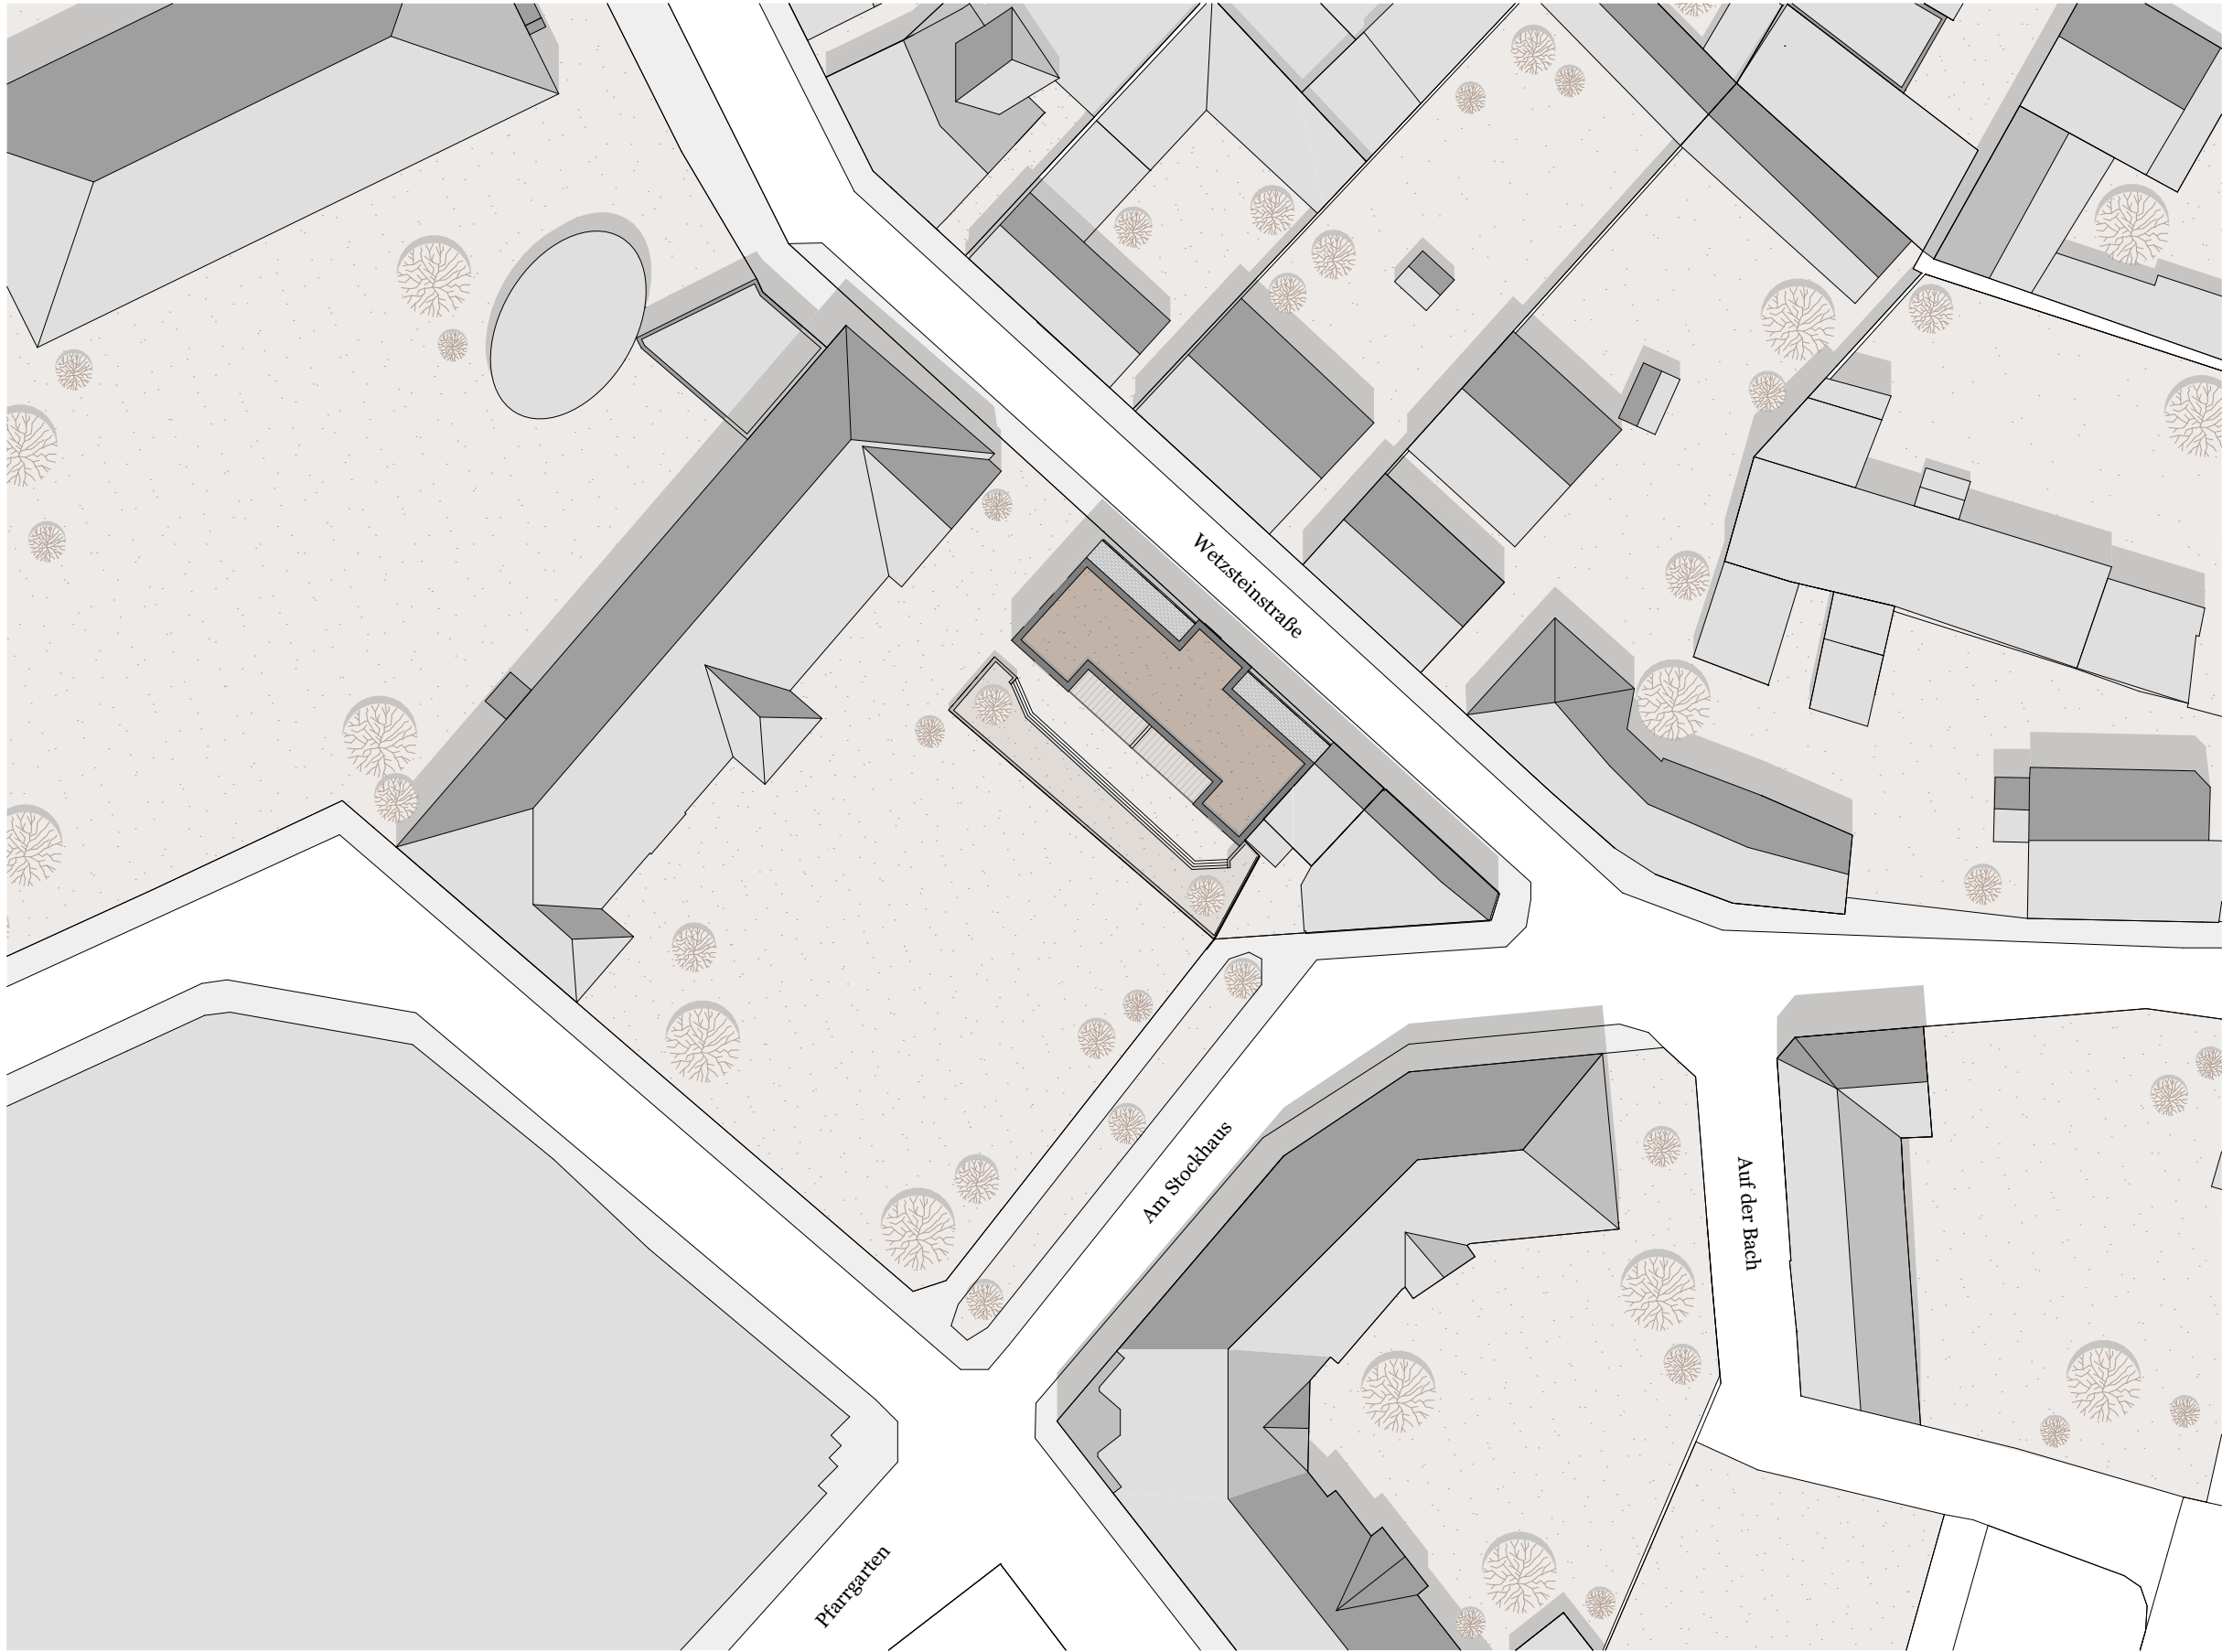


Bei der Gestaltung des Gebäudes wird besonderer Wert auf die Sicherheit und den Komfort der Familien gelegt. Es wird einen barrierefreien Zugang zu allen Bereichen geben, einschließlich der Gemeinschaftsfläche mit der Kletterwand. Darüber hinaus werden Sicherheitsvorkehrungen wie Überwachungskameras und ein Zugangssystem installiert, um die Sicherheit der Bewohner zu gewährleisten. Das Gebäude wird in einer zentralen Lage in der Innenstadt errichtet, in unmittelbarer Nähe zu Schulen, Parks und Einkaufsmöglichkeiten.


. Es wird mehrere Etagen haben und in verschiedenen Wohnungseinheiten unterteilt sein, die speziell auf die Bedürfnisse von Familien zugeschnitten sind. Die Grundrisse umfassen großzügige Wohnbereiche, separate Schlafzimmer für Eltern und Kinder, Badezimmer und eine voll ausgestattete Küche. Das Gebäude, das wir in dieser Baubeschreibung betrachten, befindet sich in der Innenstadt und ist speziell auf die Bedürfnisse von Familien mit Kindern ausgerichtet. Es wird eine Vielzahl von Annehmlichkeiten bieten, um den Familien ein komfortables und unterhaltsames Wohnumfeld zu bieten. Ein herausragendes Merkmal des Gebäudes ist die Kletterwand in der Gemeinschaftsfläche. Das Gebäude wird energieeffizient gestaltet, um den ökologischen Fußabdruck zu minimieren und den Bewohnern langfristige Energieeinsparungen zu ermöglichen. Darüber hinaus wird bei der Auswahl der Baumaterialien auf Nachhaltigkeit geachtet, um eine umweltfreundliche Bauweise zu gewährleisten.

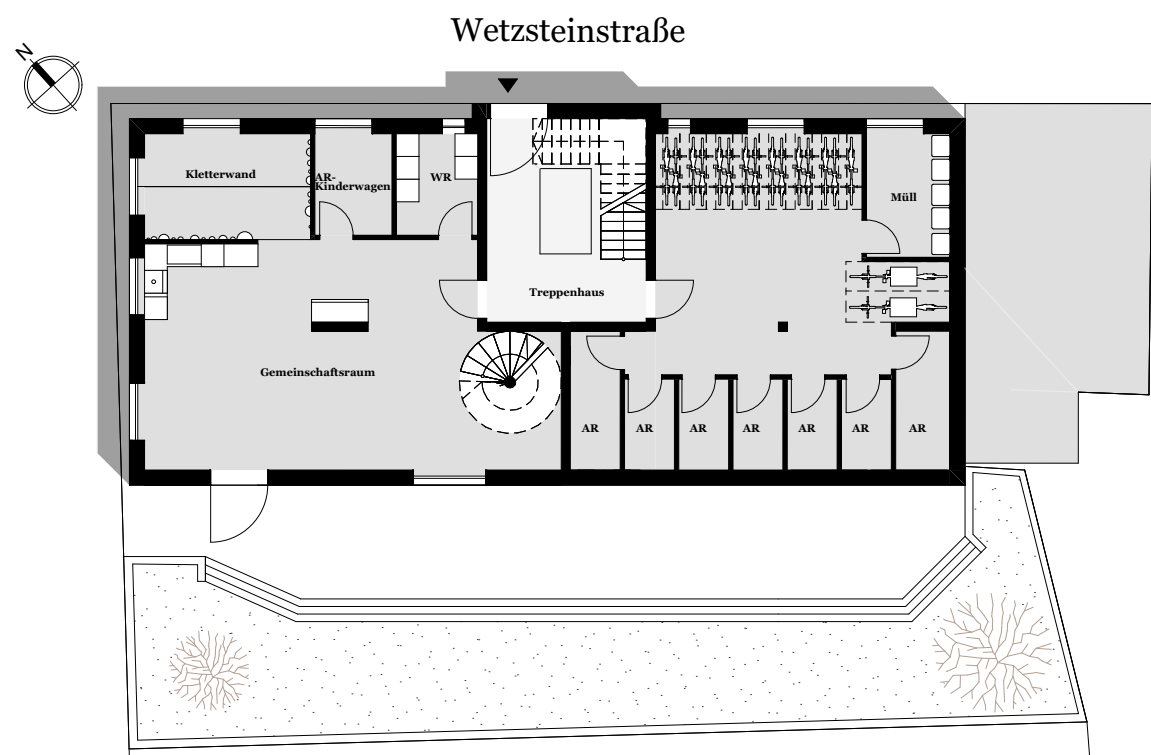


Erdgeschoss

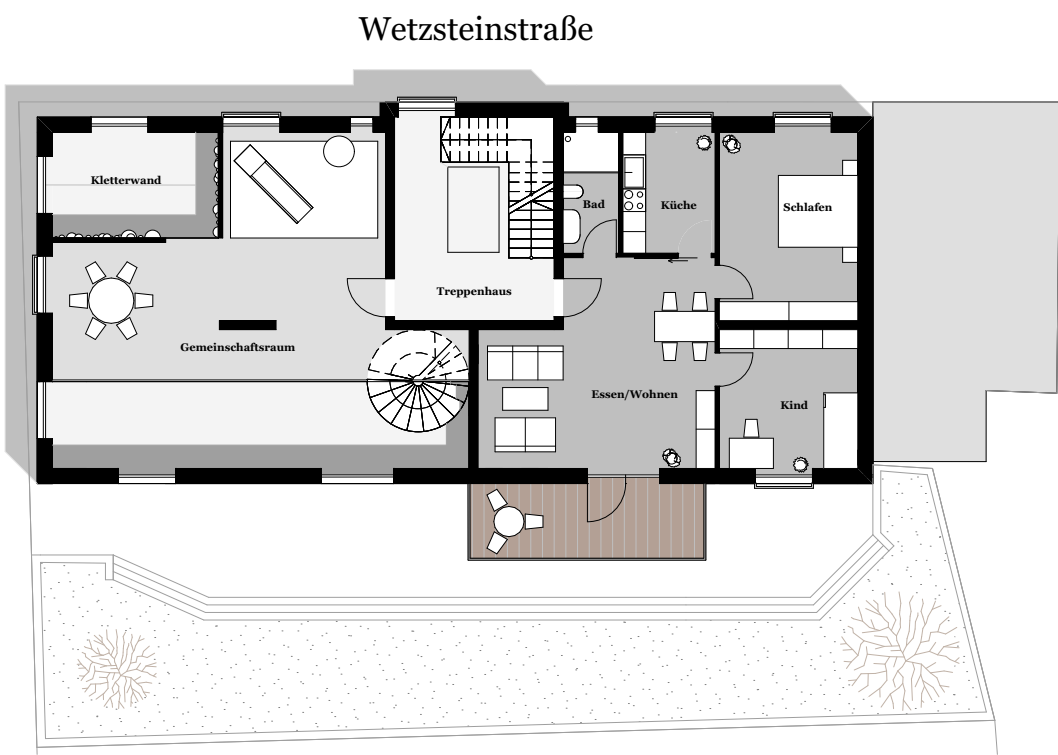


1. Obergeschoss

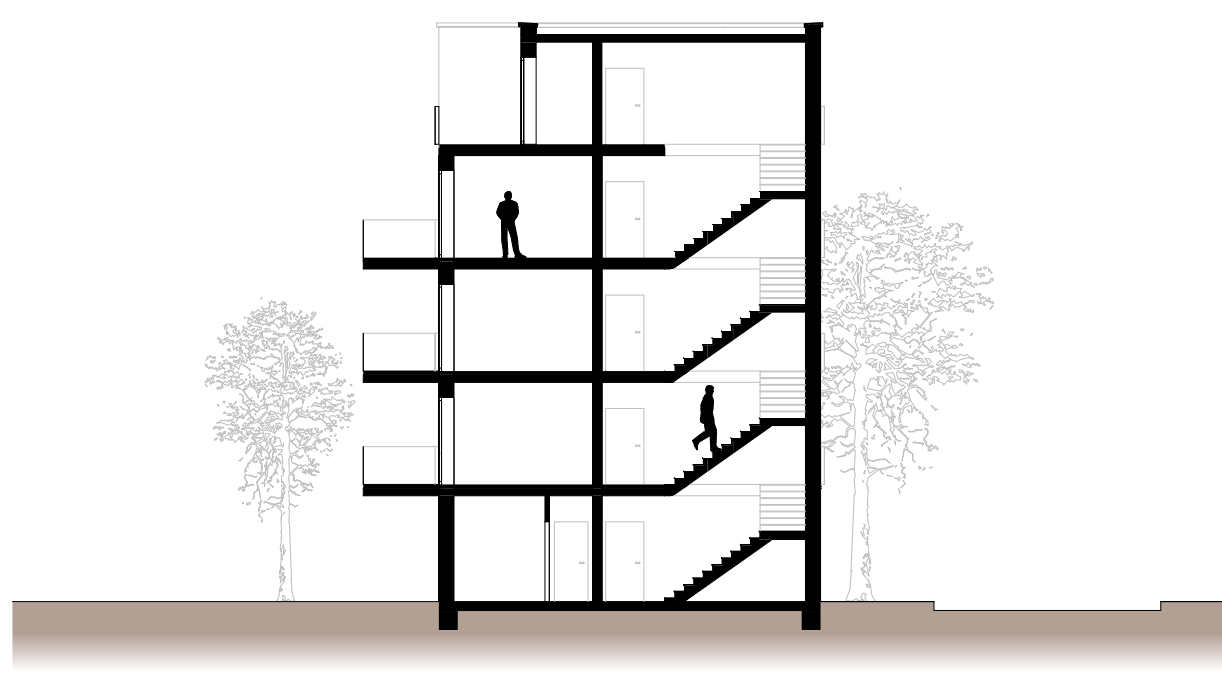


Schnitt S-01

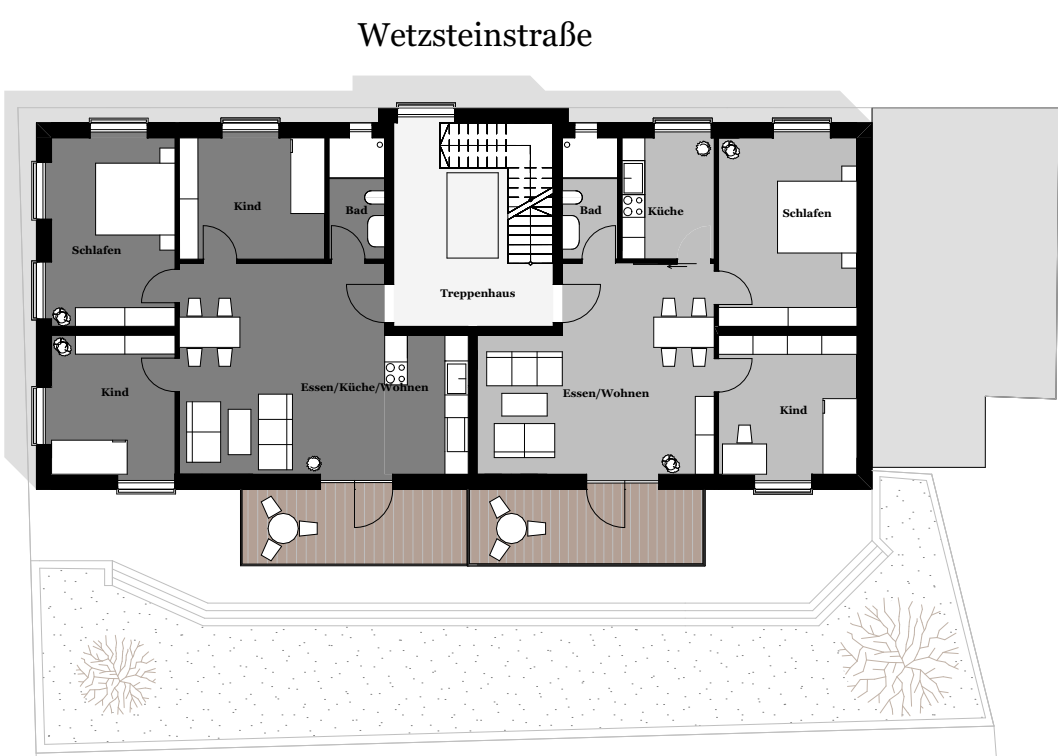


2./3. Obergeschoss

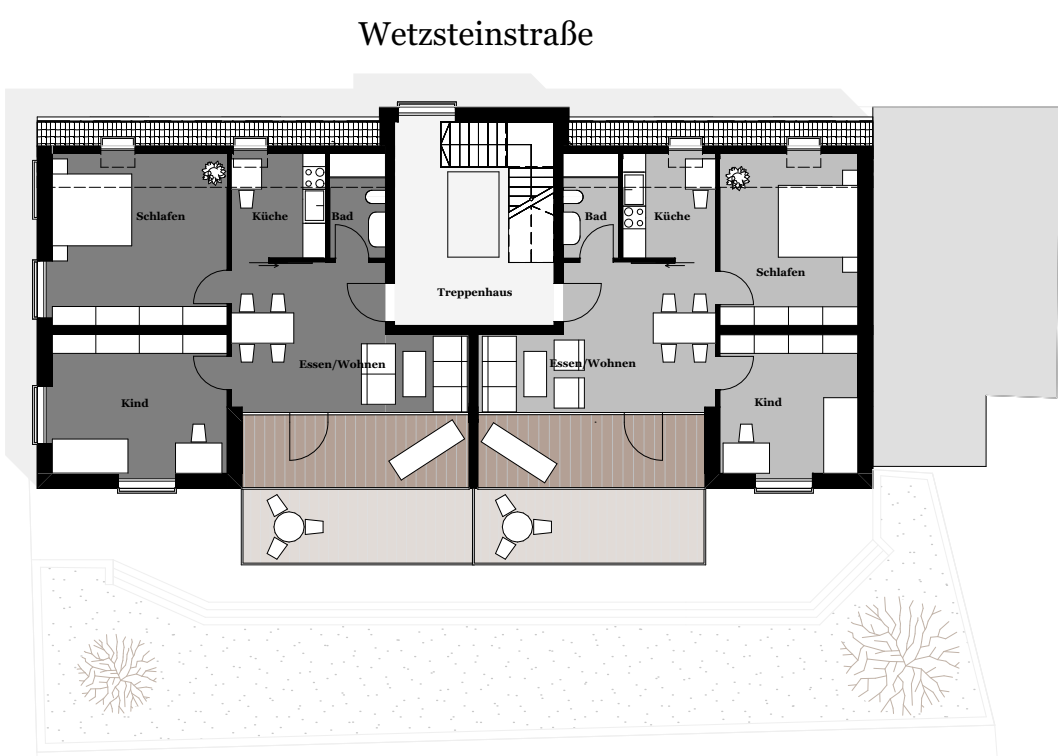

Dachgeschoss

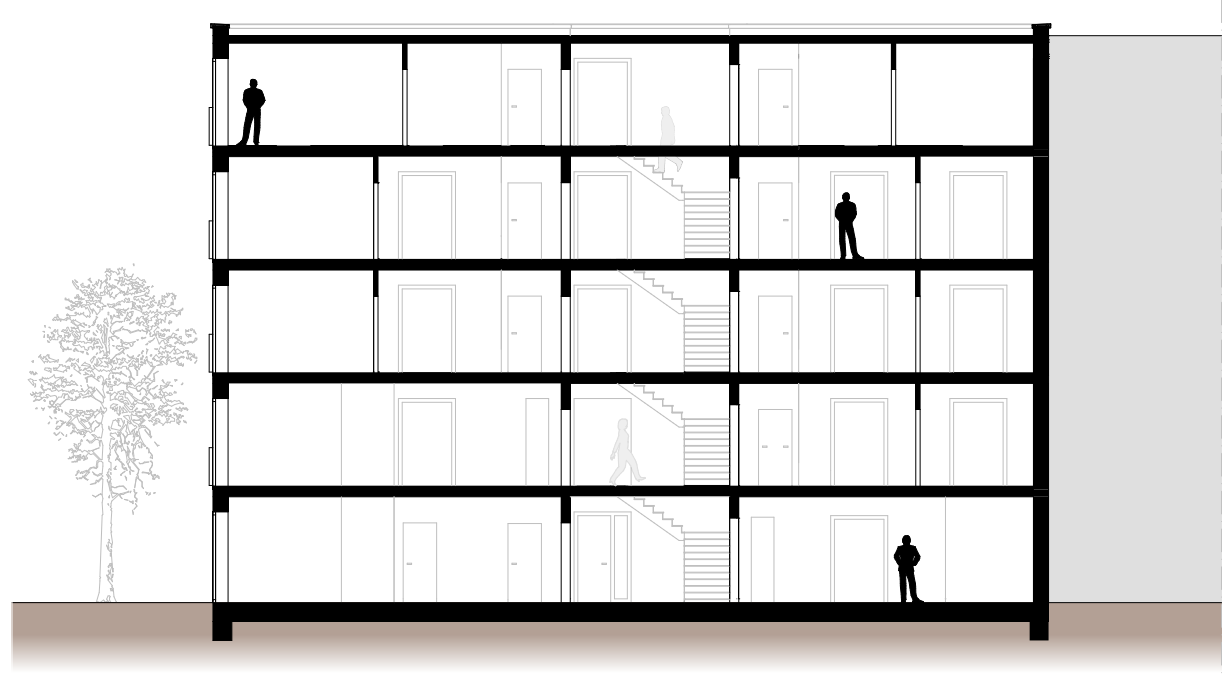

Schnitt S-02

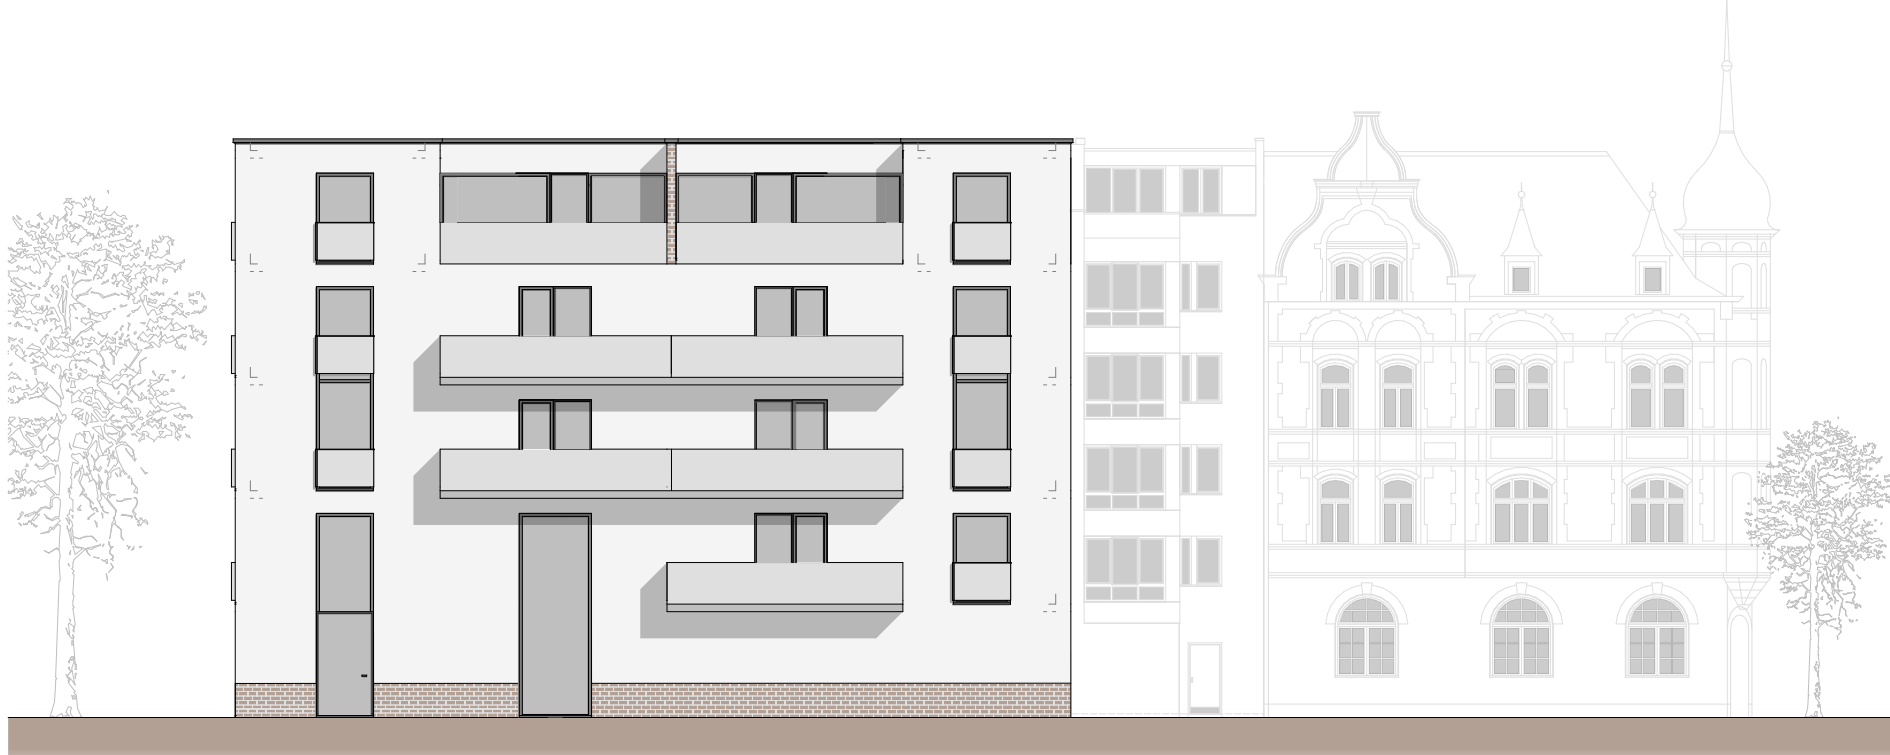

Ansicht Süd/West



Ansicht Nord/West



Ansicht Nord/Ost